




JULKISIVU ETELÄÄN

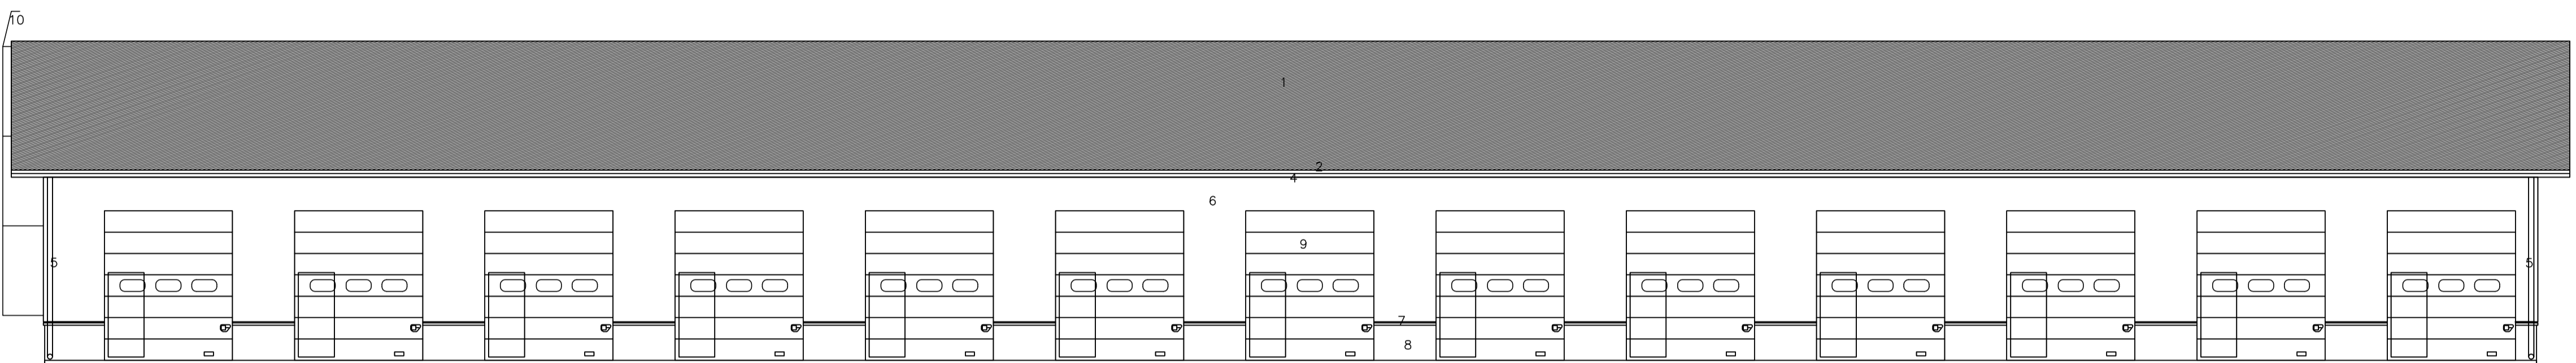

JULKISIVU POHJOISEEN

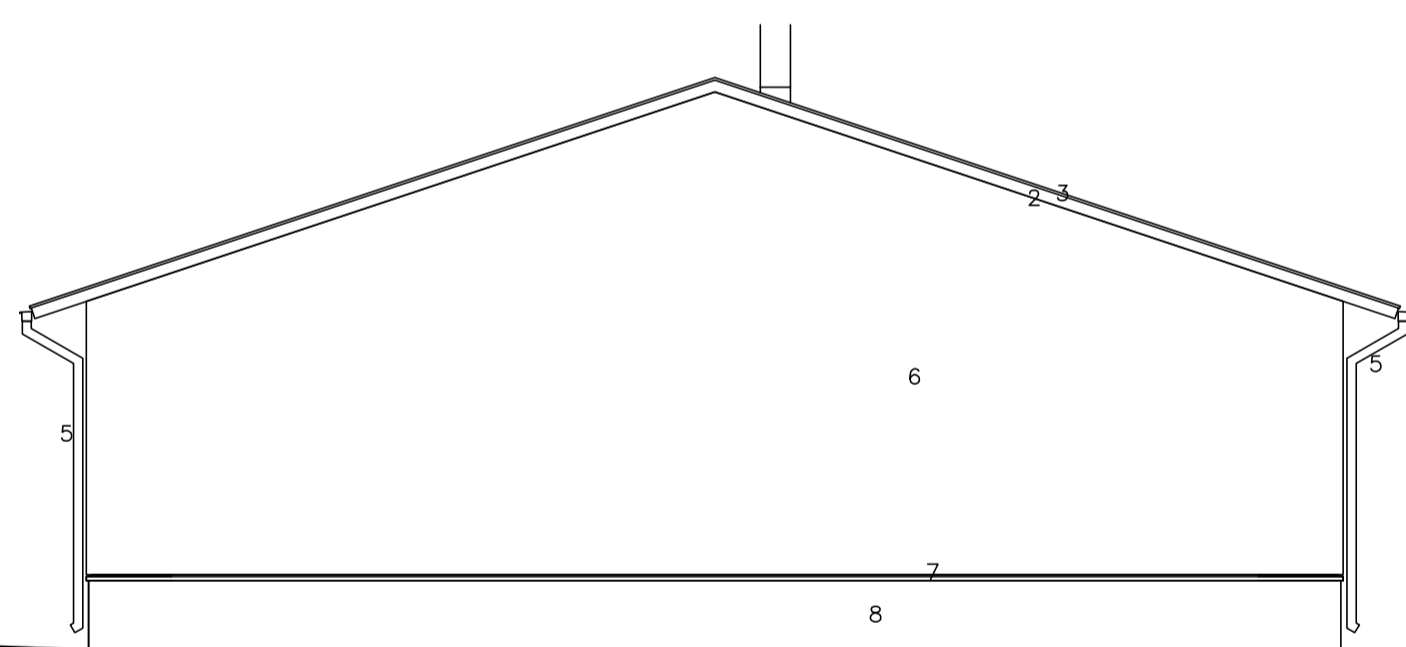

JULKISIVU LÄNTEEN

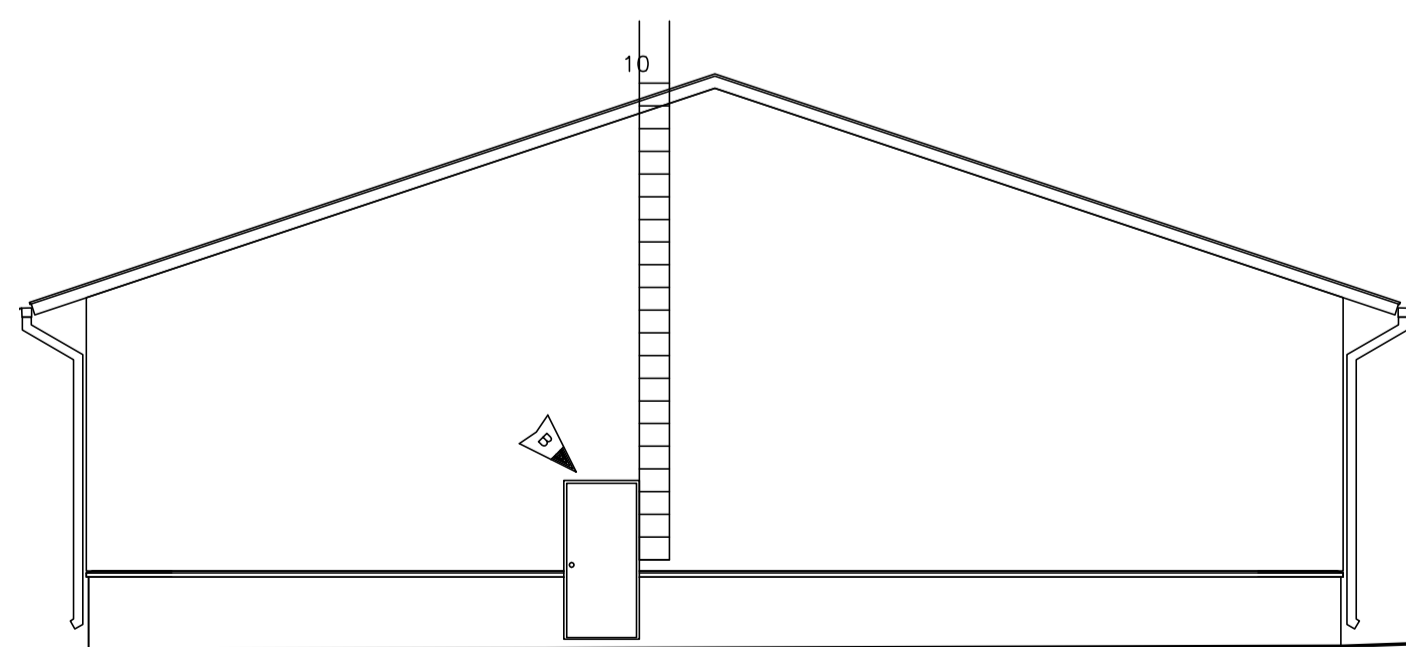

JULKISIVU ITÄÄN

- | | | |
|------------------------|--------------------------|----------------|
| 1. VESIKATE | bitumikermi | tumma harmaa |
| 2. RÄYSTÄSLAUDAT | maalattu lauta | tumma harmaa |
| 3. RÄYSTÄSPELIT | muovipinnoitettu pelti | tumma harmaa |
| 4. RÄYSTÄSKOURUT | muovipinnoitettu pelti | tumma harmaa |
| 5. SYÖKSYTORVET | muovipinnoitettu pelti | tumma harmaa |
| 6. ULKOSEINÄT | ohutrapattu rakennuslevy | keskiharmaa |
| 7. SOKKELIN VESIPELLIT | muovipinnoitettu pelti | tumma harmaa |
| 8. SOKKELIT | betoni | luonnonvärinen |
| 9. NOSTO-OVET | alumiini | tumma sininen |
| 10. TALOTIKKAAT | sinkitty teräs | |

B 11.08.2014 Lisätty päätyovi, siirretty ja levennetty nosto-ovia. PP
A 05.11.2012 Tarkistettu tiedot. PP

k.osa/kyliä LAANILA	kortteli/tila ent. Ke- miran alue	tonniti/Rno määräala	viranomaisten merkintä
rakennustoimenpide UUDISRAKENNUS		piirustuslaji PÄÄPIIRUSTUS	
rakennuskohde LUJATEKO OY VARASTOHALLI C Sammaltie 90620 OULU			piirustuksen sisältö JULKISIVUT
RAKENNUSSUUNNITTELU MIRAPLAN OY <small>VALTAKATU 14 94100 KEMI 010 2173000 KEMPELEENTIE 7 90400 OULU 010 2173000 AINOKKATU 1 96100 ROVANIEMI 010 2173000</small>		suunnittelualue ARK	piirustus n:o C-A03
pvm. 01.10.2012	piirittäjä Suunnittelija Pekka Pietilä, arkkitehti Sasa	työ n:o YK-284	mittakaava 1:100
pvm. tarkastaja		revisio B	
pvm.		tiedosto	