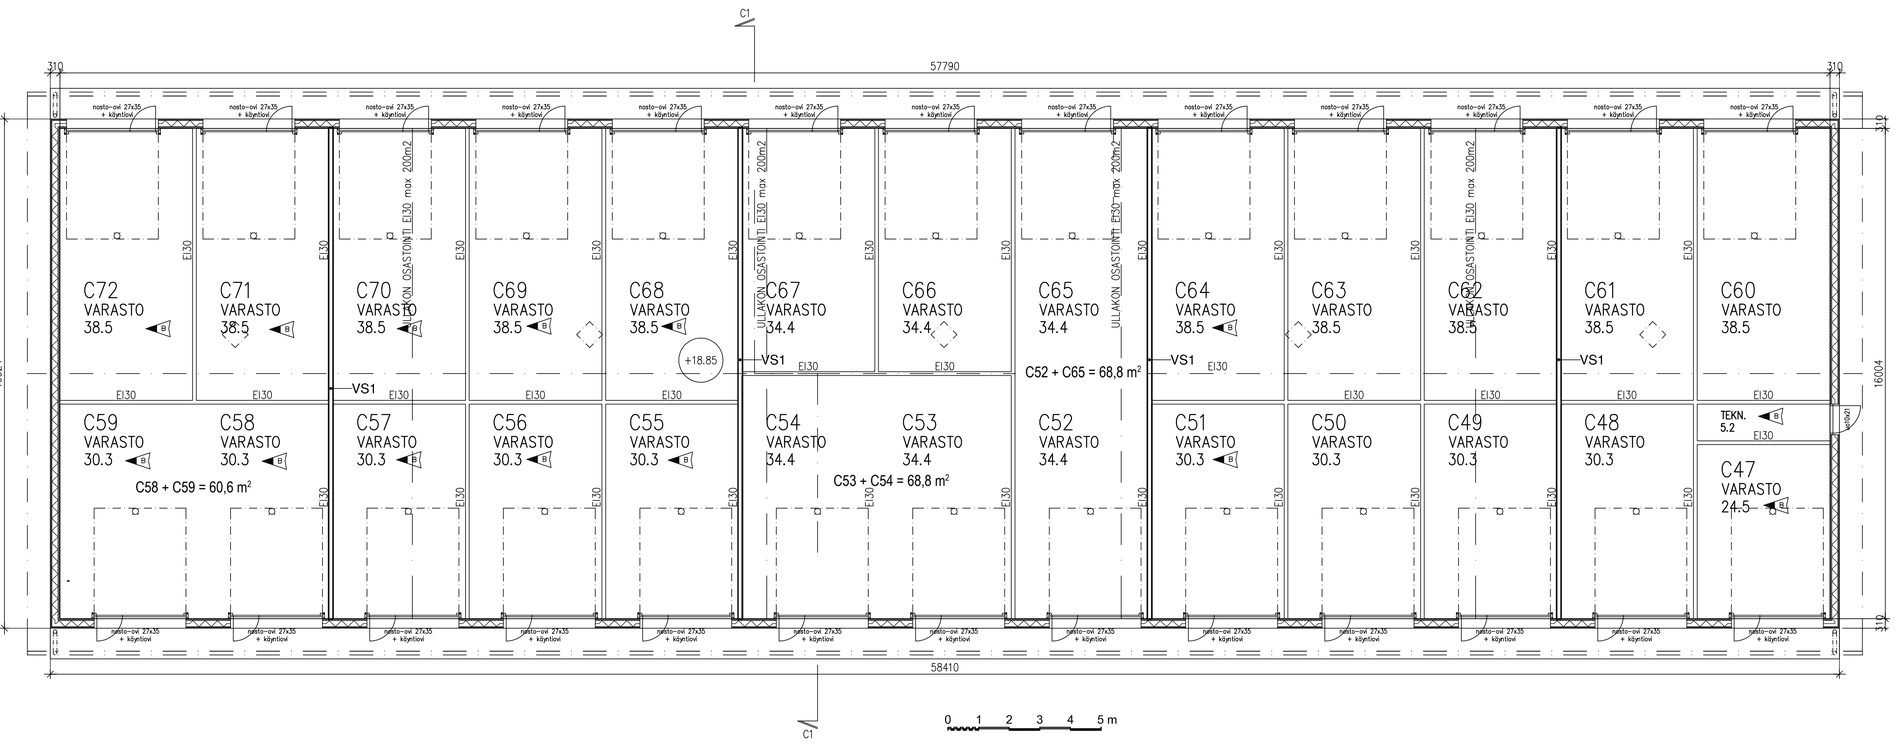

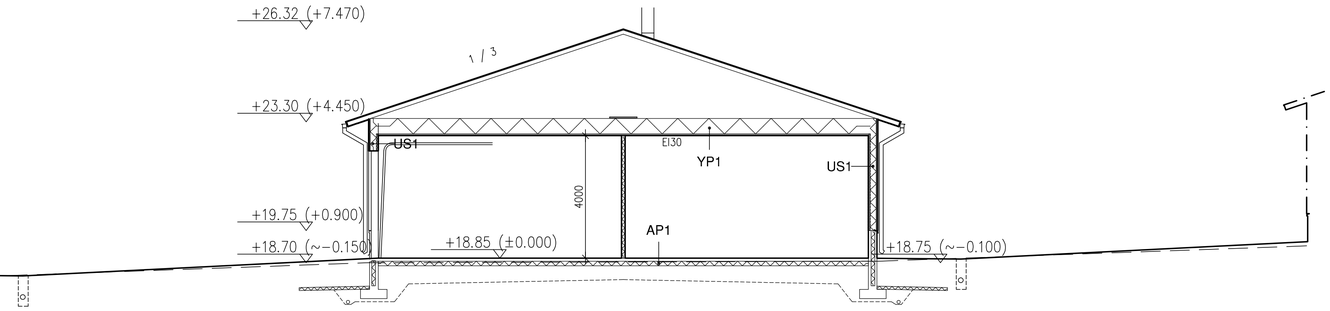

US1

Pintamateriaali ja/tai -käsittely huoneselityksen mukaan
Kipsilevy 13mm
Vaakakoolaus 48*48 k600 B
+ min.villa 50
Höyrynsuku 0,2 mm, liimitys
Runko 48*198 k600
+ min.villa 200
Tuulensuojakipsilevy 9mm
Ristikkool. 25*50 + 25*100 kk600 B
AQUAPANEL-levy
Ohutrappaus

U= 0,17 W/m2K

AP1

Erikoispinnoite
Teräsbetonilaatta 120mm
Lämmöneriste 70mm, styrox B
Tiivistetty sisätäyttö
Perus- tai täyttömaa, kallistukset salaojiin 1:50

U= 0,20 W/m2K

YP1

Rakenne sisältä ulospäin:

Pintamateriaali ja/tai -käsittely huoneselityksen mukaan
Palonsuojakipsilevy GF15 15mm, tyyppihyväksynnän mukaisesti
Aluslauduitus 32*100 k400
Höyrynsuku 0,2 ,liimitys
Lämmöneriste, puhallusvilla 500mm
Tuulenohjain n. 1 m:n reuna-alueella
Tuuletettu ilmatila rakennepiirustusten mukaan
Kattokannattajat rakennepiirustusten mukaan
Kattolevy 18mm B
Vedeneriste 2-kert. kumibitumikermi
- paloluokka Broof (t2)
- K-MS 170/3000
- K-PS 170/4000

U= 0,08 W/m2K
PALOLUOKKA EI30

VS1 / VS2 B

Muovipinnoitettu pelti h1500 / vaneri h1500
Kipsilevy 13mm
Kertopuurunko 39x92mm k600 + mineraalivilla
Kipsilevy 13mm
Muovipinnoitettu pelti h1500 / vaneri h1500

PALOLUOKKA: EI30

Bruttoala:	971.0 m²
Kerrosala:	971.0 m²
Kerrosala (rakennusoikeudellinen/us250mm):	962.0 m²
Tilavuus:	4660 m³

C47	24.5 m²
C48	30.3 m²
C49	30.3 m²
C50	30.3 m²
C51	30.3 m²
C52	34.4 m²
C53	34.4 m²
C54	34.4 m²
C55	30.3 m²
C56	30.3 m²
C57	30.3 m²
C58	30.3 m²
C59	30.3 m²
C60	38.5 m²
C61	38.5 m²
C62	38.5 m²
C63	38.5 m²
C64	38.5 m²
C65	34.4 m²
C66	34.4 m²
C67	34.4 m²
C68	38.5 m²
C69	38.5 m²
C70	38.5 m²
C71	38.5 m²
C72	38.5 m²
varastohuoneet yhteensä 10x38.5+6x34.4+9x30.3+1x24.5 =	888.6 m²
tekninen tila	5.2 m²
huoneistojen väliset seinät rakennusosa-ala	30.4 m²
Huoneistoala:	924.8 m²

B

KÄYTTÖTARKOITUS:	varasto
ovipieleen sisälle merkintä:	'EI ELINTARVIKKEITA'
PALOLUOKKA:	P3
OSASTOINTI :	EI30 osastointi varastohuoneittain EI30 yläpohja EI30 ullakon jako max. 200 m2 osastoihin
OSASTOIVAT OVET:	ei ole / mahdolliset varastohuoneiden väliset ovet EI15
KANTAVAT RAKENTEET:	- (ei luokkavatimusta)
PINTARAKENTEET:	D-s2, d2 sisäseinät ja -katot - (ei vaatimusta) lattiat D-s2, d2 ulkoseinät BROOF(t2) vesikate
ULOSKÄYTÄVÄT:	Ulko-ovet
ALKUSAMMUTUS:	Varastohuoneisiin käsisammuttimet 6kg oven viereen Vesikatolle kuivanousut pelastuslaitoksen vedensyöttöä varten
SAVUNPOISTO:	Korkeiden oviaukkojen kautta

B 11.08.2014 Muutettu huoneiden kokoa, lisätty tekninen tila, siirretty ja levennetty nosto-ovia, tarkistettu rakennetiedot. PP
A 05.11.2012 Tarkistettu tiedot. PP

k.osa/kyla: LAANILA	kortteli/tila: ent. Ke-miran alue	tontti/Rn:o: määräala	viranomaisten merkintöjä
rakennustoimenpide: UUDISRAKENNUS			piirustuslaji: PÄÄPIIRUSTUS
rakennuskohde: LUJATEKO OY VARASTOHALLI C Sammaltie 90620 OULU			piirustuksen sisältö: POHJA JA LEIKKAUS

RAKENNUSSUUNNITTELU MIRAPLAN OY
VALTAKATU 14 94100 KEMI 010 2173000
KEMPELEENTIE 7 90400 OULU 010 2173000
AINONKATU 1 96100 ROVANIEMI 010 2173000

suunnitteluala: ARK	piirustus n:o: C-A02	mittakaava: 1:100		
pvm.	piirtäjä	työ n:o: YK-284		
pvm. 01.10.2012	suunnittelija: Pekka Pietilä, arkkitehti, Sata		revisio: B	
pvm.	tarkastaja	tiedosto		