




JULKISIVU ETELÄÄN

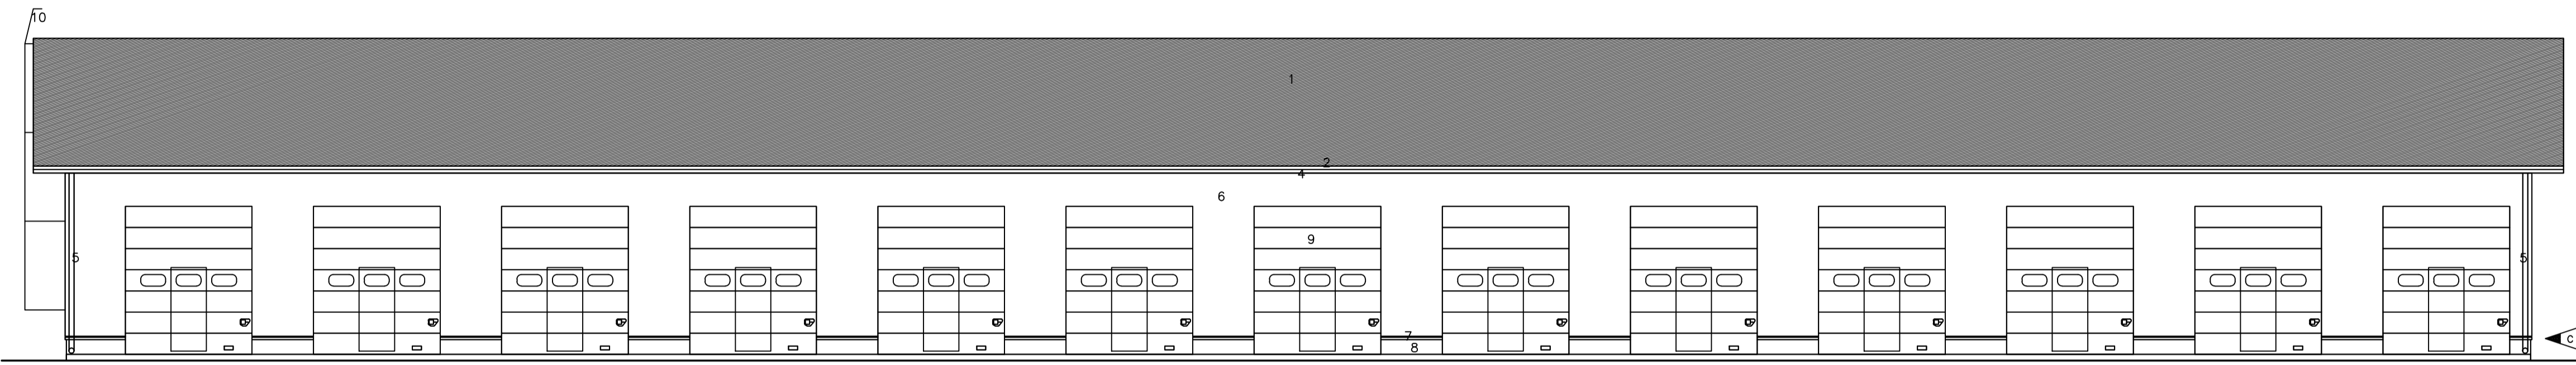

JULKISIVU POHJOISEEN

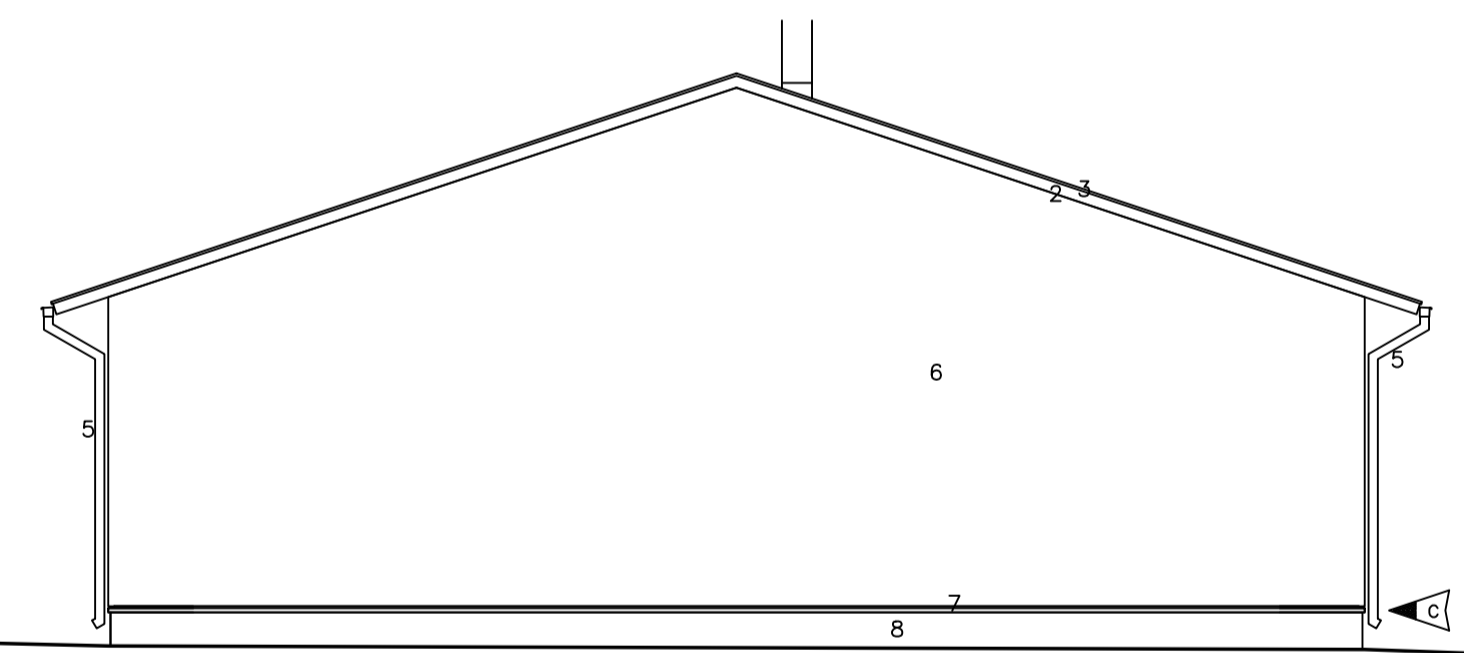

JULKISIVU LÄNTEEN

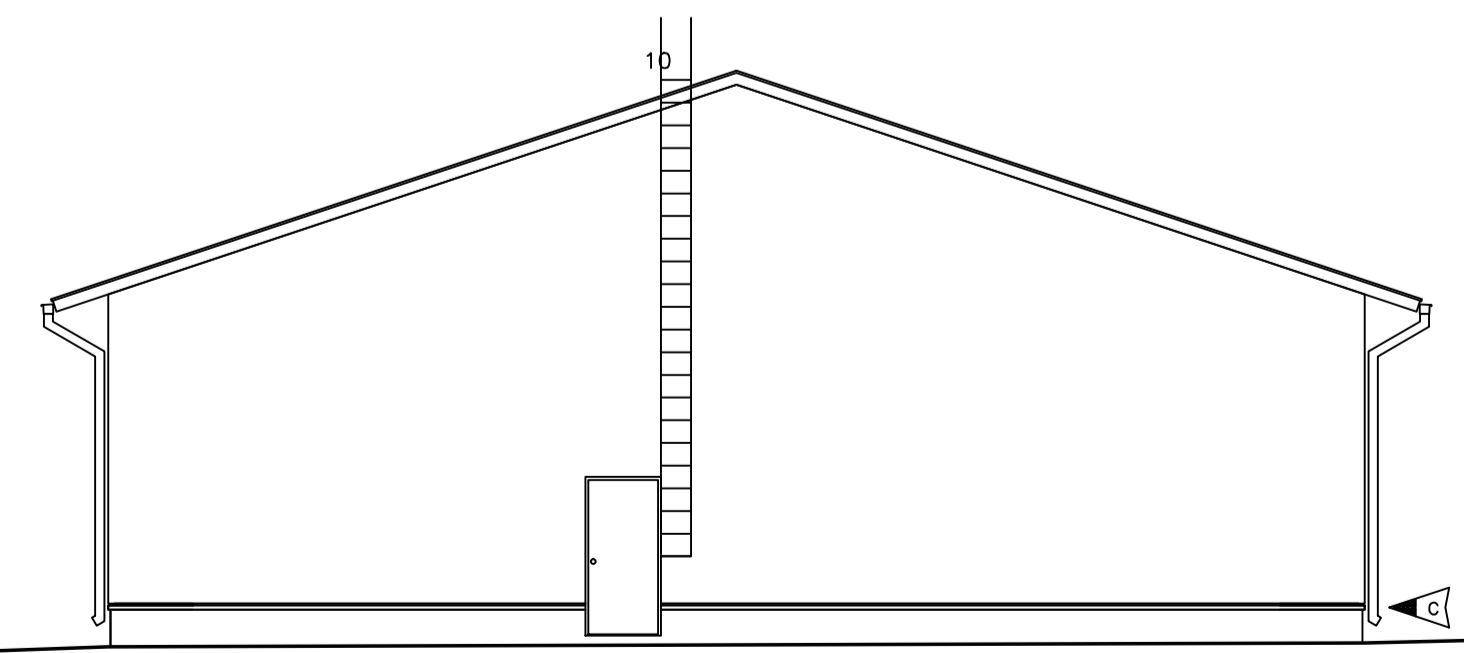

JULKISIVU ITÄÄN

- |                        |                          |                |
|------------------------|--------------------------|----------------|
| 1. VESIKATE            | bitumikermi              | tumma harmaa   |
| 2. RÄYSTÄSLAUDAT       | maalattu lauta           | tumma harmaa   |
| 3. RÄYSTÄSPELIT        | muovipinnoitettu pelti   | tumma harmaa   |
| 4. RÄYSTÄSKOURUT       | muovipinnoitettu pelti   | tumma harmaa   |
| 5. SYÖKSYTORVET        | muovipinnoitettu pelti   | tumma harmaa   |
| 6. ULKOSEINÄT          | ohutrapattu rakennuslevy | keskiharmaa    |
| 7. SOKKELIN VESIPELLIT | muovipinnoitettu pelti   | tumma harmaa   |
| 8. SOKKELIT            | betoni                   | luonnonvärinen |
| 9. NOSTO-OVET          | alumiini                 | tumma sininen  |
| 10. TALOTIKKAAT        | sinkitty teräs           |                |

C 31.05.2016 Tarkistettu sokkelin korkeus. PP  
 B 11.08.2014 Lisätty päätyovi, siirretty ja levennetty nosto-ovia. PP  
 A 05.11.2012 Tarkistettu tiedot. PP

k.osa/kyliä	koritei/tila	lantti/Rn:o	viranomaisten merkintä
LAANILA	ent. Ke-	määräala	
rakennusvaihe	ent. Ke-	miran alue	piirustus
UUDISRAKENNUS			PÄÄPIIRUSTUS
rakennuskohde	suunnittelu		piirustuksen sisältö
LUJATEKO OY	MIRAPLAN OY		JULKISIVUT
VARASTOHALLI D	VALTAKATU 14 94100 KEMI 010 2173000		
Sammaltie 90620 OULU	KEMPELEENTIE 7 90400 OULU 010 2173000		
	AINONKATU 1 96100 ROVANEMI 010 2173000		
pvm.	piirtäjä	työ n:o	mittakaava
			1:100
pvm.	suunnittelija	työ n:o	revisio
01.10.2012	Pekka Pietilä, arkkitehti Sefa	YK-284	C
pvm.	tarkastaja	tiedosto	