




JULKISIVU ITÄÄN

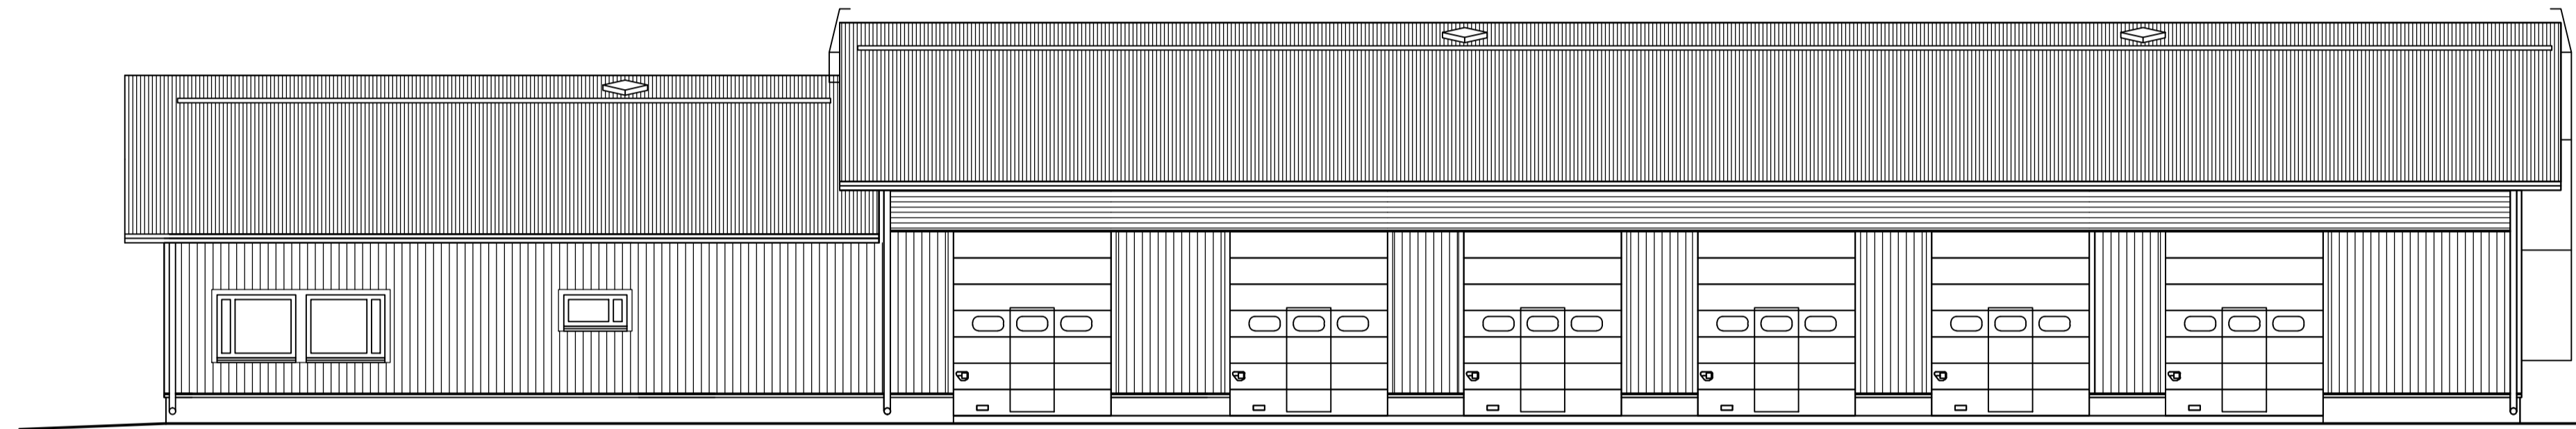

JULKISIVU LÄNTEEN

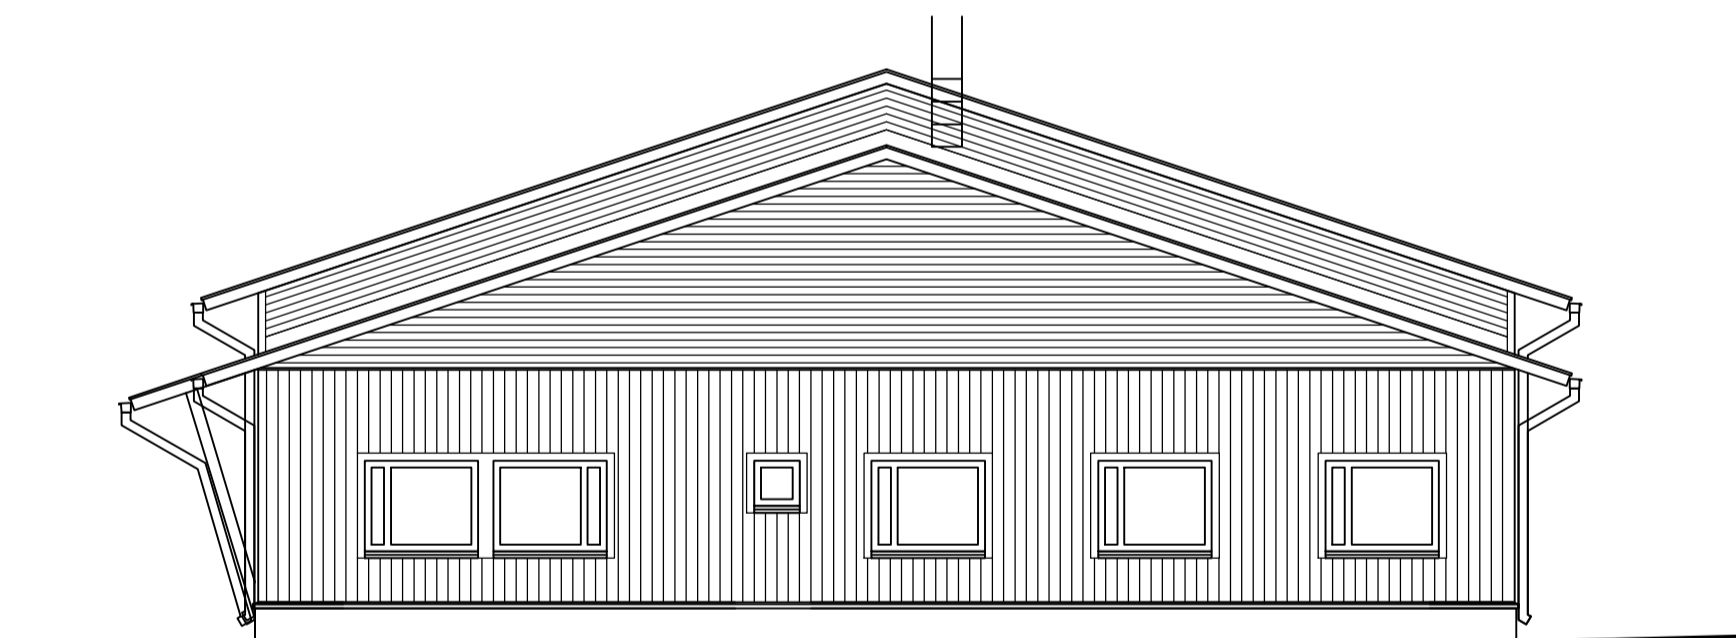

JULKISIVU POHJOISEEN

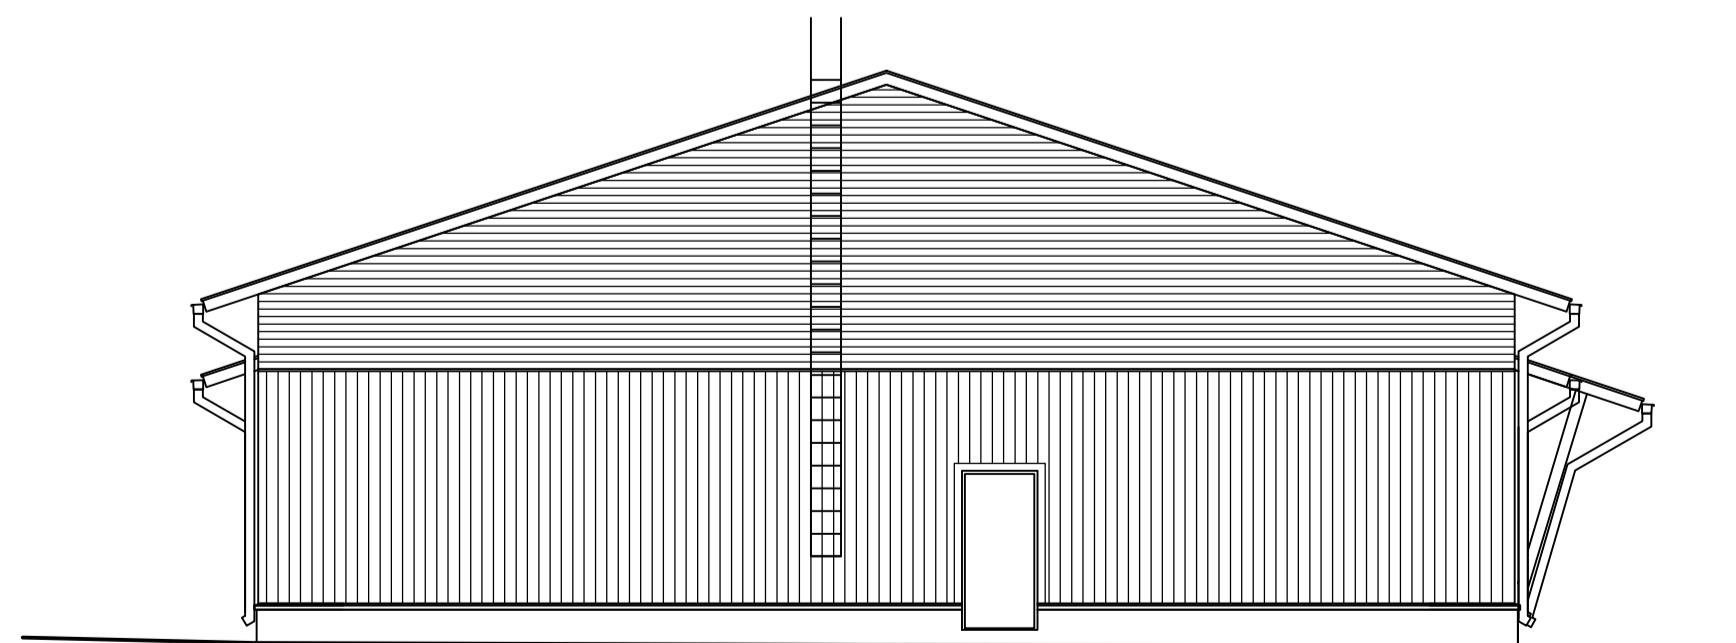

JULKISIVU ETELÄÄN

- | | | | |
|------------------------------|------------------|----------------------|----------------|
| 1. VESIKATE | muovipinnoitettu | profiilipelti | tumma harmaa |
| 2. RÄYSTÄSLAUDAT | maalattu | lauta | tumma harmaa |
| 3. RÄYSTÄSPELIT | muovipinnoitettu | pelti | tumma harmaa |
| 4. RÄYSTÄSKOURUT | muovipinnoitettu | pelti | tumma harmaa |
| 5. SYÖKSTORVET | muovipinnoitettu | pelti | tumma harmaa |
| 6. ULKOSEINÄT YLÄOSAT | muovipinnoitettu | profiilipelti, vaaka | tumma harmaa |
| LISTAT NÄILLÄ OSUUKSILLA | muovipinnoitettu | pelti | tumma harmaa |
| 7. ULKOSEINÄT ALAOSAT | muovipinnoitettu | profiilipelti, pysty | vaalea harmaa |
| LISTAT NÄILLÄ OSUUKSILLA | muovipinnoitettu | pelti | vaalea harmaa |
| 8. SOKKELIN VESIPELIT | muovipinnoitettu | pelti | vaalea harmaa |
| 9. SOKKELIT | betoni | | luonnonvärinen |
| 10. IKKUNAT | jauhemaalattu | alumiini | tumma harmaa |
| 11. OVET | jauhemaalattu | alumiini | tumma harmaa |
| 12. NOSTO-OVET | alumiini | | tumma harmaa |
| 13. TALOTIKKAAT, KATTOSILLAT | alumiini | sinkitty teräs | tumma harmaa |

k.osa/kyia	kortteli/tila	tonn/Rn:o	viranomaisten merkintäjä
14	1401	7	
rakennustoimenpide UUDISRAKENNUS			piirustusläji PÄÄPIIRUSTUS
rakennuskohde KOY VARIKKOPOLUN JEMMA- MAKASIINI Varikkopolku RAAHE			piirustuksen sisältö TALO 1 JULKISIVUT
RAKENNUSSUUNNITTELU VALTAKATU 14 94100 KEMI 010 2173000		suunnitteluala ARK	piirustus n:o A03
pvm.	piirtäjä	työ n:o	mittakaava 1:100
-	-	-	revisio
pvm.	rakennussuunnittelija		
28.09.2017	Pekka Pietilä, arkkitehti Safa		
pvm.	pääsuunnittelija		
28.09.2017	Pekka Pietilä, arkkitehti Safa		
pvm.	tarkastaja		tiedosto
-	-		