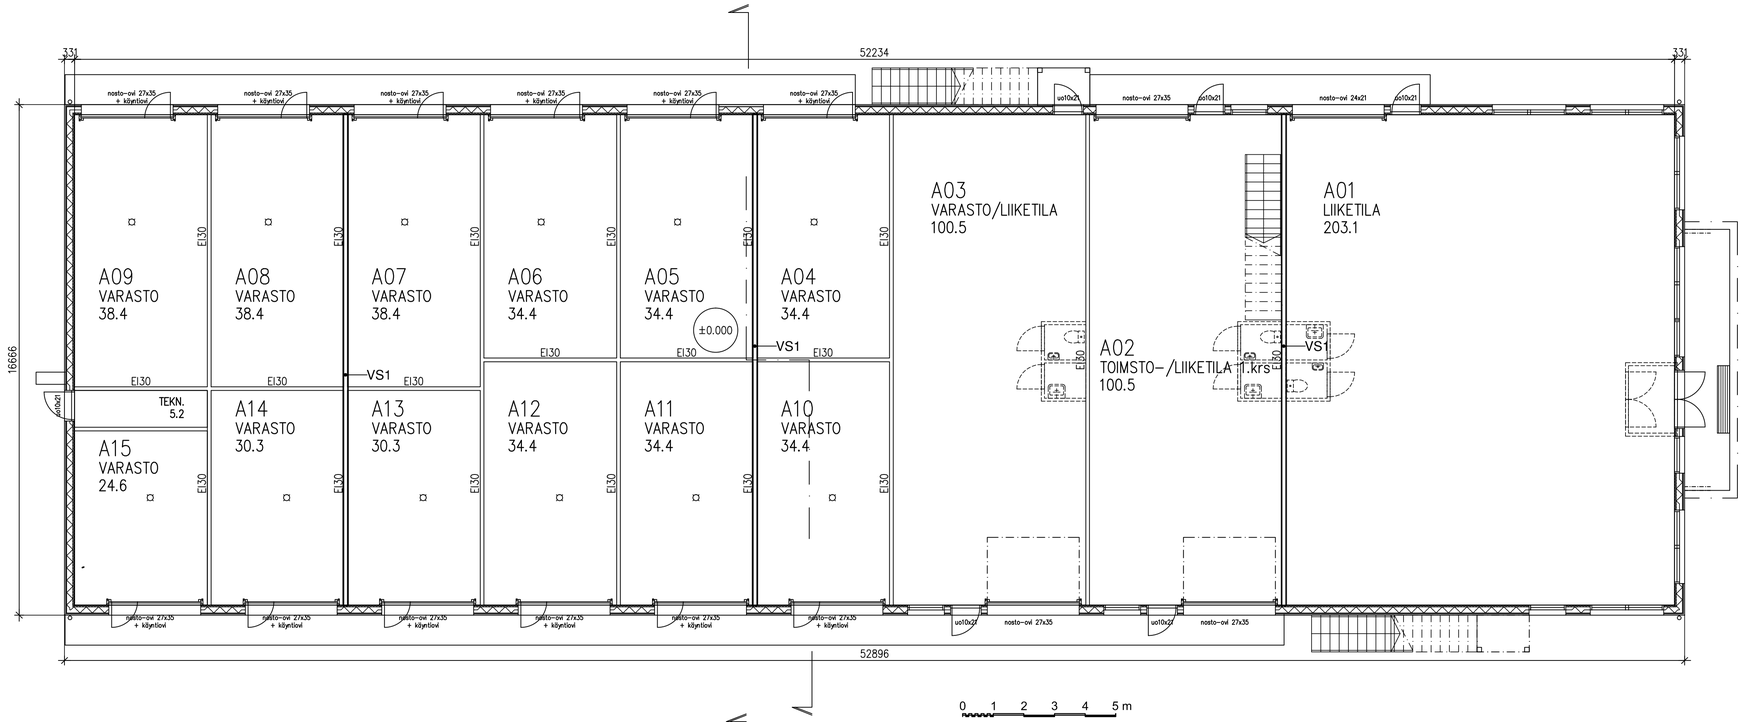

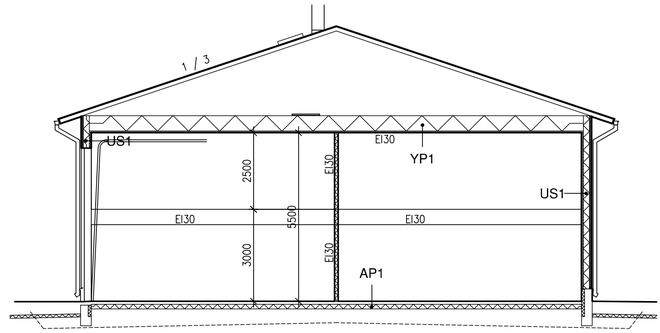

US1

- Muovipinnoitettu profiilipelti
- Vaakakoolaus 25*100 k450
- Pystykoolaus 25*100 k600
- Tuulensuojakipsilevy 9 mm
- Pystyrunko 48*198 k600 + min.villa 200 mm
- Höyrynsulkumuovi PEL 0,2 mm
- Vaakakoolaus 48*48 k600 + min.villa 50 mm
- Sisäverhouskipsilevy EK 13 mm

U= 0,17 W/m2K

AP1

- betonilaatta 120 mm
- lattiaeristyrox 60 mm +
- kapillaarihiekka 300 mm
- perusmaa

YP1

- Muovipinnoitettu profiilipeltikate
- ruoteet katevalmistajan mukaan
- aluskate
- Kattoristikot k900
- Puhallusvilla 400 mm
- Palovilla 100 mm
- Höyrynsulkumuovi PEL 0,2 mm
- Koolaus 32*100 k400
- Palosuojakipsilevy GF15 15 mm

U= 0,08 W/m2K
PALOLUOKKA EI30

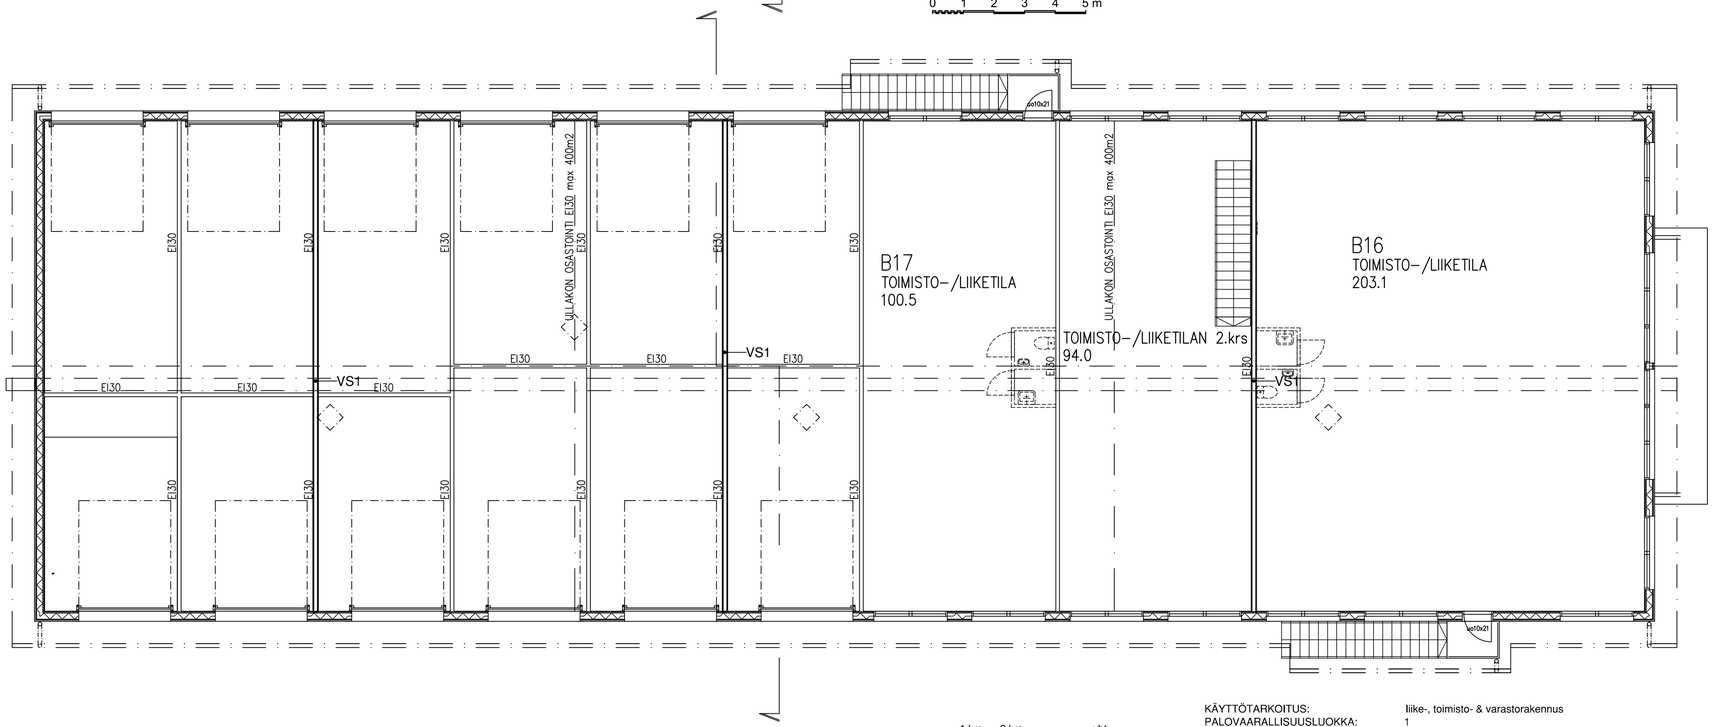

VS1

Runkoa jäykistävät väliseinät

Muovipinnoitettu pelti
Kipsilevy 13mm
Runko 45x95mm k600
Mineraalivilla, äänieristys
Kipsilevy 13mm
Muovipinnoitettu pelti

PALOLUOKKA: EI30

VS2

Väliseinät yleensä

Muovipinnoitetulla peliliilä molemmin puolin verhottu seinäelementti

PALOLUOKKA: EI30

	1.krs	2.krs	yht.
Bruttoala:	881.5 + 432.5 =		1314.0 m²
Kerrosala:	881.5 + 432.5 =		1314.0 m²
Kerrosala US250:	870.3 + 427.2 =		1297.5 m²
Tilavuus:			5600 m³

LIIKETILA		203.1 m²
TOIMISTO-/LIIKETILA	100.5+94.0=	194.5 m²
VARASTO-/LIIKETILA		100.5 m²
VARASTO		34.4 m²
VARASTO		34.4 m²
VARASTO		34.4 m²
VARASTO		38.4 m²
VARASTO		38.4 m²
VARASTO		38.4 m²
VARASTO		34.4 m²
VARASTO		34.4 m²
VARASTO		34.4 m²
VARASTO		30.3 m²
VARASTO		30.3 m²
VARASTO		24.6 m²
TOIMISTO-/LIIKETILA		203.1 m²
TOIMISTO-/LIIKETILA		100.5 m²
liiketilat yhteensä	203.1 + 194.5 + 100.5 + 203.1 + 100.5 =	801.7 m²
varastot yhteensä	6x34.4 + 3x38.4 + 2x30.3 +24.6 =	406.8 m²
tekninen tila		5.2 m²
huoneistojen väliset seinät rakennusosa-ala		23.9 m²
sisäporras		6.5 m²
Huoneistoala:		1244.1 m²

KÄYTTÖTARKOITUS: liike-, toimisto- & varastorakennus
PALOVAARALLISUUSLUOKKA: 1
SUOJAUSTASO: 1
PALOLUOKKA: P2

OSASTOINTI : EI30 osastointi huoneistoittain
EI30 kerrososastointi huoneistojen välillä
EI30 yläpohja
EI30 ullakon jako max. 400 m2 osastoihin

OSASTOIVAT OVET: yleensä EI15

KANTAVAT RAKENTEET: R30

PINTARAKENTEET: D-s2, d2 sisäseinät
B-s1,d0 sisäkatot
DFL-s1 lattiat
D-s2, d2 ulkoseinät
BROOF(t2) vesikate

ULOSKÄYTÄVÄT: Ulko-ovet

ALKUSAMMUTUS: Huoneistoihin käsisammuttimet 6kg oven viereen
Vesikatolle kuivanousut pelastuslaitoksen vedensyöttöä varten

SAVUNPOISTO: Korkeiden oviaukkojen ja ikkunoiden kautta

k.osa/kyla: OLLINMÄKI	kortteli/tila: 706	tontti/Rn:o: 7	viranomaisten merkintöjä
rakennustoimenpide: UUDISRAKENNUS			piirustuslaji: PÄÄPIIRUSTUS
rakennuskohde: Varasto- ja liikerak. Juviset Oy Kalliokaari PYHÄJOKI			piirustuksen sisältö: POHJA & LEIKKAUKSET

RAKENNUSSUUNNITTELU MIRAPLAN OY
VALTAKATU 14 94100 KEMI 010 2173000

pvm. –	piirtäjä –	suunnitteluala: ARK	piirustus n:o: A02
pvm. 11.07.2016	rakennussuunnittelija: Pekka Pietilä, arkkitehti Safa	työ n:o	mittakaava: 1:100
pvm. 11.07.2016	pääsuunnittelija: Pekka Pietilä, arkkitehti Safa		revisio
pvm. –	tarkastaja –	tiedosto	