




JULKISIVU ITÄÄN

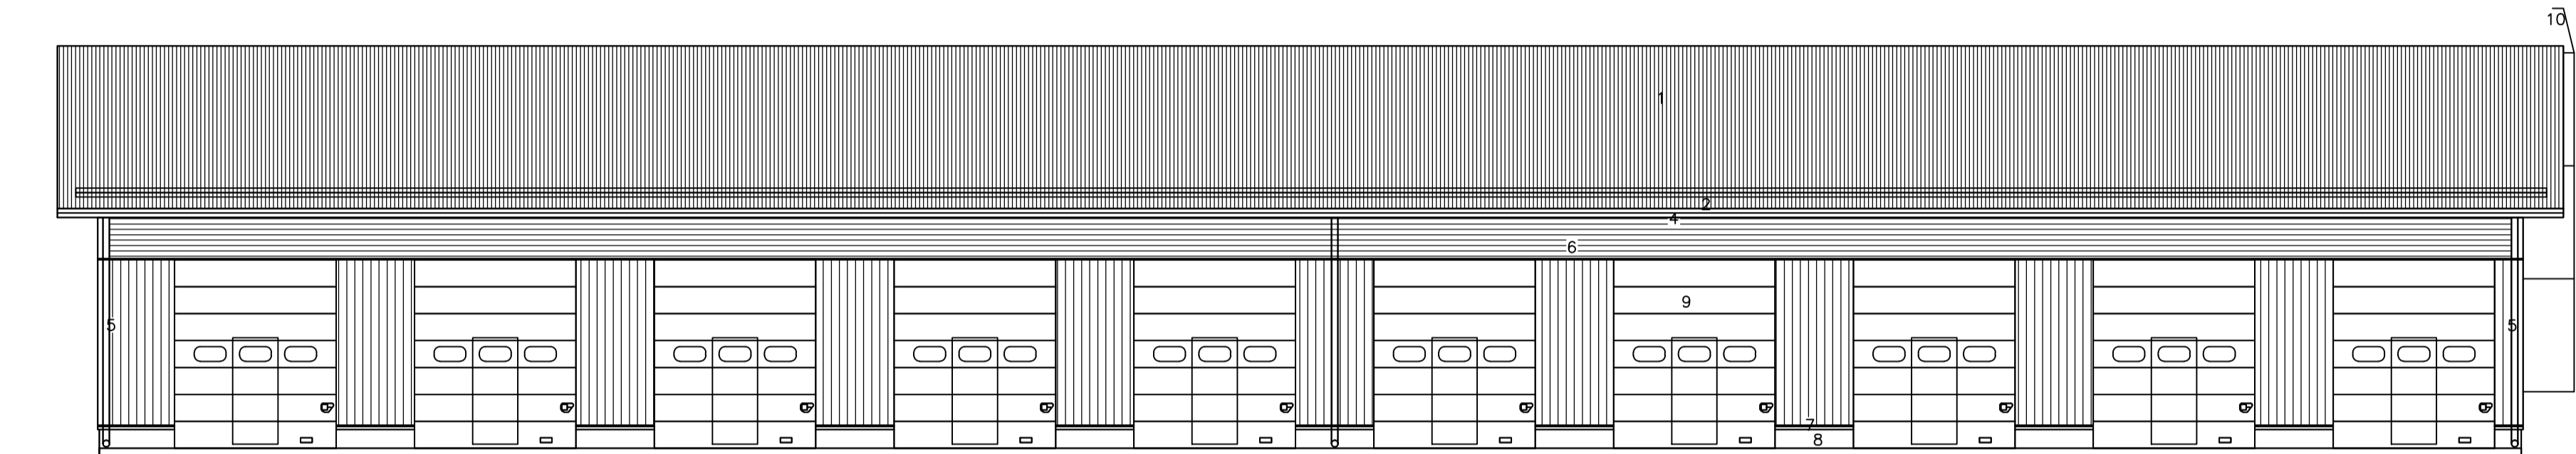

JULKISIVU LÄNTEEN

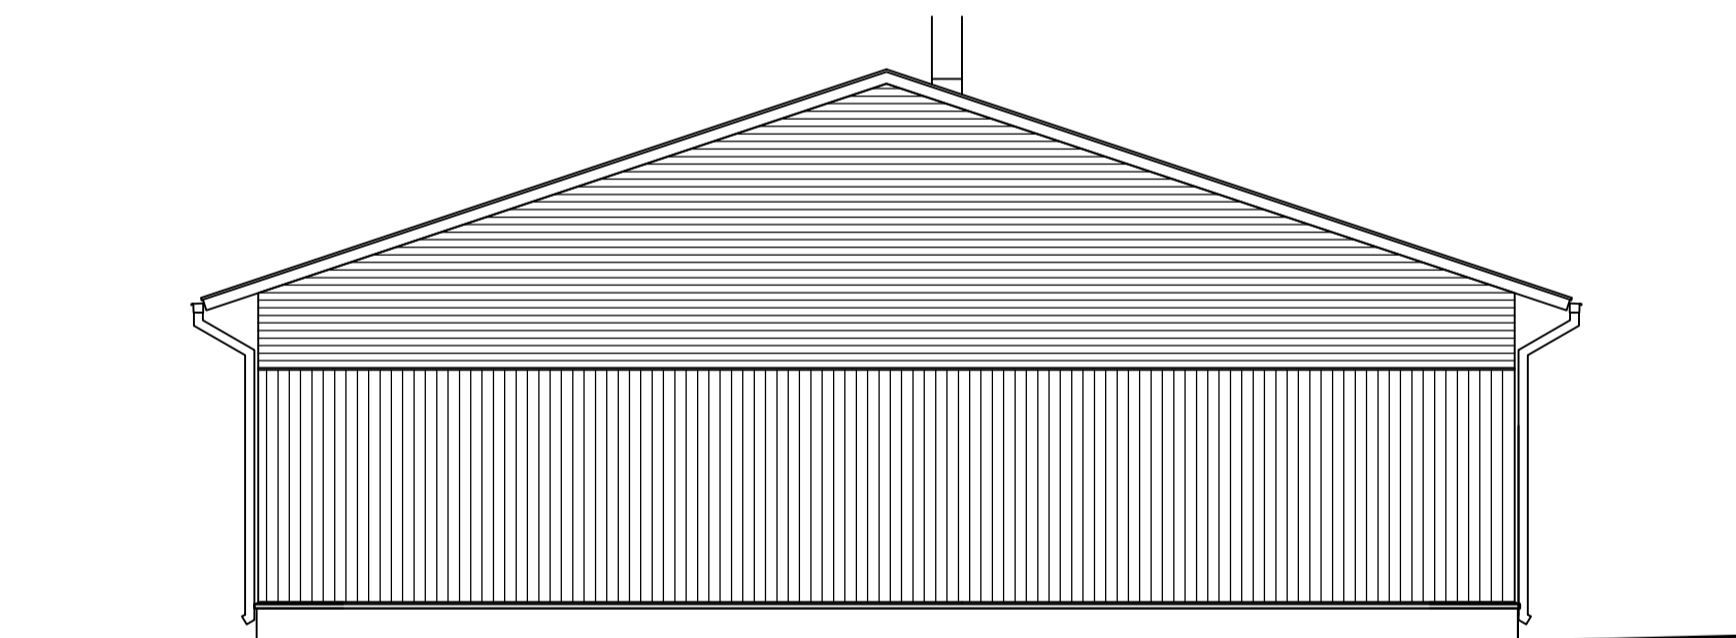

JULKISIVU POHJOISEEN

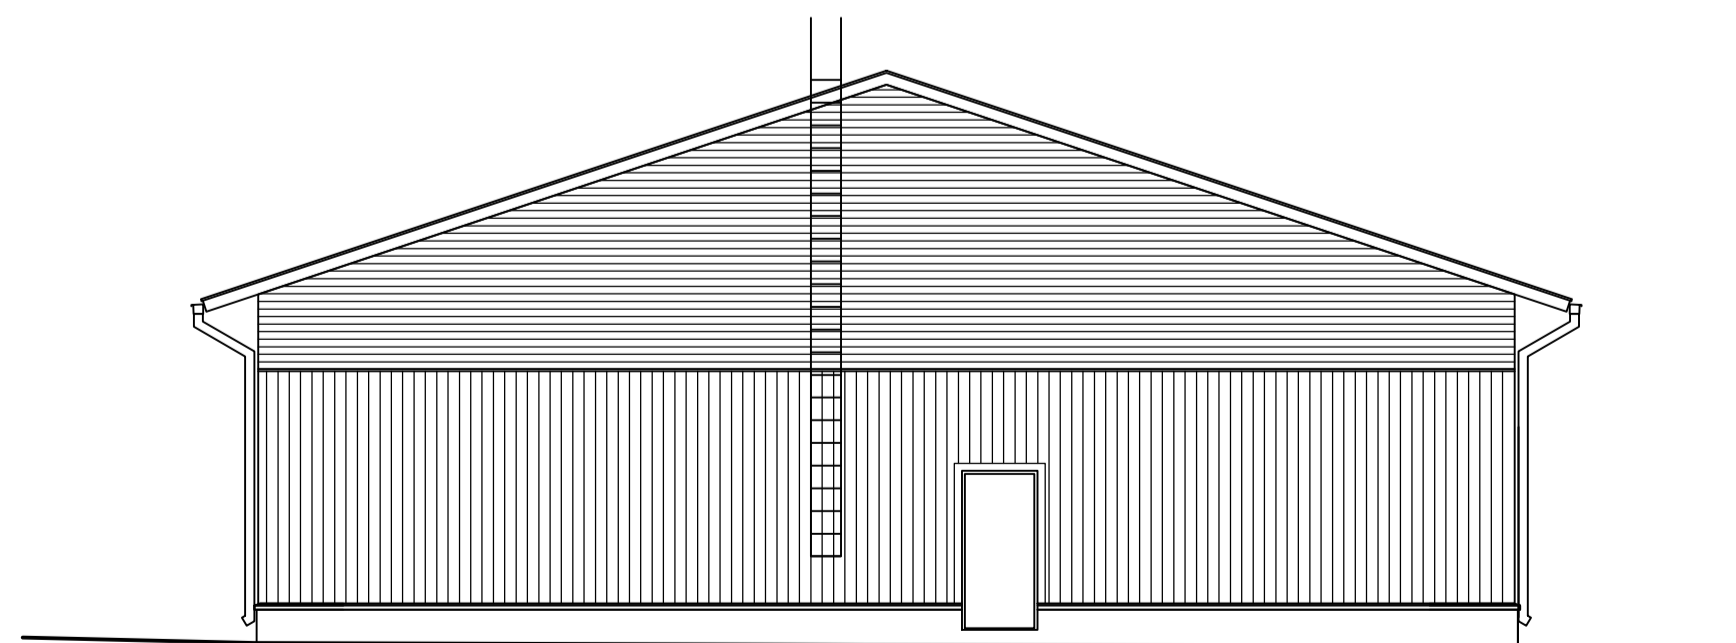

JULKISIVU ETELÄÄN

- | | | |
|------------------------------|---------------------------------------|----------------|
| 1. VESIKATE | muovipinnoitettu profiilipelti | tumma harmoa |
| 2. RÄYSTÄSLAUDAT | maalattu lauta | tumma harmoa |
| 3. RÄYSTÄSPELIT | muovipinnoitettu pelti | tumma harmoa |
| 4. RÄYSTÄSKOURUT | muovipinnoitettu pelti | tumma harmoa |
| 5. SYÖKSTORVET | muovipinnoitettu pelti | tumma harmoa |
| 6. ULKOSEINÄT YLÄOSAT | muovipinnoitettu profiilipelti, vaaka | tumma harmoa |
| LISTAT NÄILLÄ OSUUKSILLA | muovipinnoitettu pelti | tumma harmoa |
| 7. ULKOSEINÄT ALAOSAT | muovipinnoitettu profiilipelti, pysty | vaalea harmoa |
| LISTAT NÄILLÄ OSUUKSILLA | muovipinnoitettu pelti | vaalea harmoa |
| 8. SOKKELIN VESIPELLIT | muovipinnoitettu pelti | vaalea harmoa |
| 9. SOKKELIT | betoni | luonnonvärinen |
| 10. IKKUNAT | jauhemaalattu alumiini | tumma harmoa |
| 11. OVET | jauhemaalattu alumiini | tumma harmoa |
| 12. NOSTO-OVET | alumiini | tumma harmoa |
| 13. TALOTIKKAAT, KATTOSILLAT | alumiini | tumma harmoa |
| | sinkitty teräs | |

k.osa/kyia	kortteli/tila	tonn/Rn:o	viranomaisten merkintäjä
14	1401	7	
rakennustoimenpide UUDISRAKENNUS			piirustuslaji PÄÄPIIRUSTUS
rakennuskohde KOY VARIKKOPOLUN JEMMA- MAKASIINI Varikkopolku RAAHE			piirustuksen sisältö TALO 2 JULKISIVUT
RAKENNUSSUUNNITTELU VALTAKATU 14 94100 KEMI 010 2173000		suunnitteluala ARK	piirustus n:o A05
pvm.	piirtäjä	työ n:o	mittakaava 1:100
-	-	-	revisio
pvm.	rakennussuunnittelija		
28.09.2017	Pekka Pietilä, arkkitehti Safa		
pvm.	pääsuunnittelija		
28.09.2017	Pekka Pietilä, arkkitehti Safa		
pvm.	tarkastaja		tiedosto
-	-		